



- LEGENDA:**
- OSA KOMUNIKACE A VJEZDŮ
 - HRANA ASFALTOVÉHO KRYTÍ
 - - - HRANA ZPEVNĚNÉ KRAJNICE
 - ▭ VLEČNÉ KŘIVKY OSOBNÍ AUTOMOBIL
 - ▭ VLEČNÉ KŘIVKY NÁKLADNÍ AUTOMOBIL
 - ▭ ROZHLEDOVÉ TROJÚHELNÍKY
 - ▭ 2x NÁVŠTĚVNICKÉ STÁNÍ (KAMENNÁ DLAŽBA SE ŠIROKÝMI SPÁRAMI UMOŽŇUJÍCÍ ZATRAVNĚNÍ)

NÁZEV PROJEKTU:
Územní studie lokality "U Zahrádek" v obci Písečná u Žamberka

ÚČEL / STUPEŇ / FÁZE:
 Územní studie

ADRESA STAVBY:
 obec Písečná (PSČ 561 70)
 parc. č. 2474/1, 2473; k.ú. Písečná u Žamberka [720674]

POŘIZOVATEL:
 MÚ Žamberk, odbor region. rozvoje a územního plánování
 Masarykovo nám. 166, 564 01 Žamberk

OBJEDNATEL (PODĚT):
 manželé Bergerovi; č. p. 116, 561 70 Písečná
 manželé Lipenští; č. p. 146, 561 70 Písečná

GENERÁLNÍ PROJEKTANT:
 Ing. arch. Zdeněk Dohnálek
 Bludovská 29, 787 01 Šumperk
 www.zdarchitektura.com

VYPRACOVAL:
 Ing. arch. Zdeněk Dohnálek

ZODPOVĚDNÁ OSOBA:
 Ing. arch. Zdeněk Dohnálek (ČKA 04 661)

ZPRACOVAL ČÁSTI:

VYPRACOVAL:

ZODPOVĚDNÁ OSOBA:


± 0,000 = 380,00 m.n.m.
 VÝŠKOVÝ SYSTÉM: BpV SOUŘADNICOVÝ SYSTÉM: JTSK

NÁZEV ČÁSTI DOKUMENTACE / STAVEBNÍHO OBJEKTU:
VÝKRESOVÁ ČÁST - II. NÁVRHOVÁ ČÁST

MĚŘÍTKO: 1:1000, 1:100 **FORMÁT:** 4xA4 **DATUM:** 06/2021

NÁZEV VÝKRESU:
Dopravní infrastruktura

ČÍSLO VÝKRESU: II.03 **ČÍSLO REVIZE:** **ČÍSLO PARÉ:**

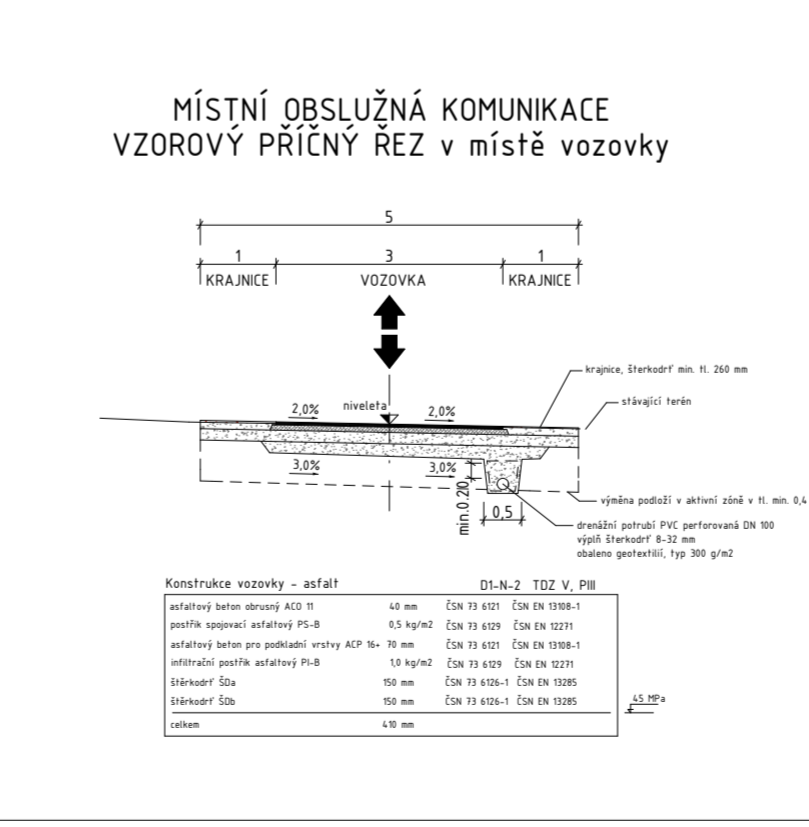

Návrh řešeného území (tenká písková): autor
 Návrh řešení připojení na DI: autor ve spolupráci s Ing. Vít Křepinský
 Geodetické zaměření (tenká černá): Ing. Jiří Stěpánek (r.2020)
 Podkladová mapa katastru nemovitosti (tenká šedá): <https://services.cuzk.cz/>