


Územní studie veřejného prostranství "NA DVORECKÝM" (lokalita BC 8) PISEČNÁ ŠIRŠÍ VZTAHY Zakres řešení území do platné územně plánovací dokumentace

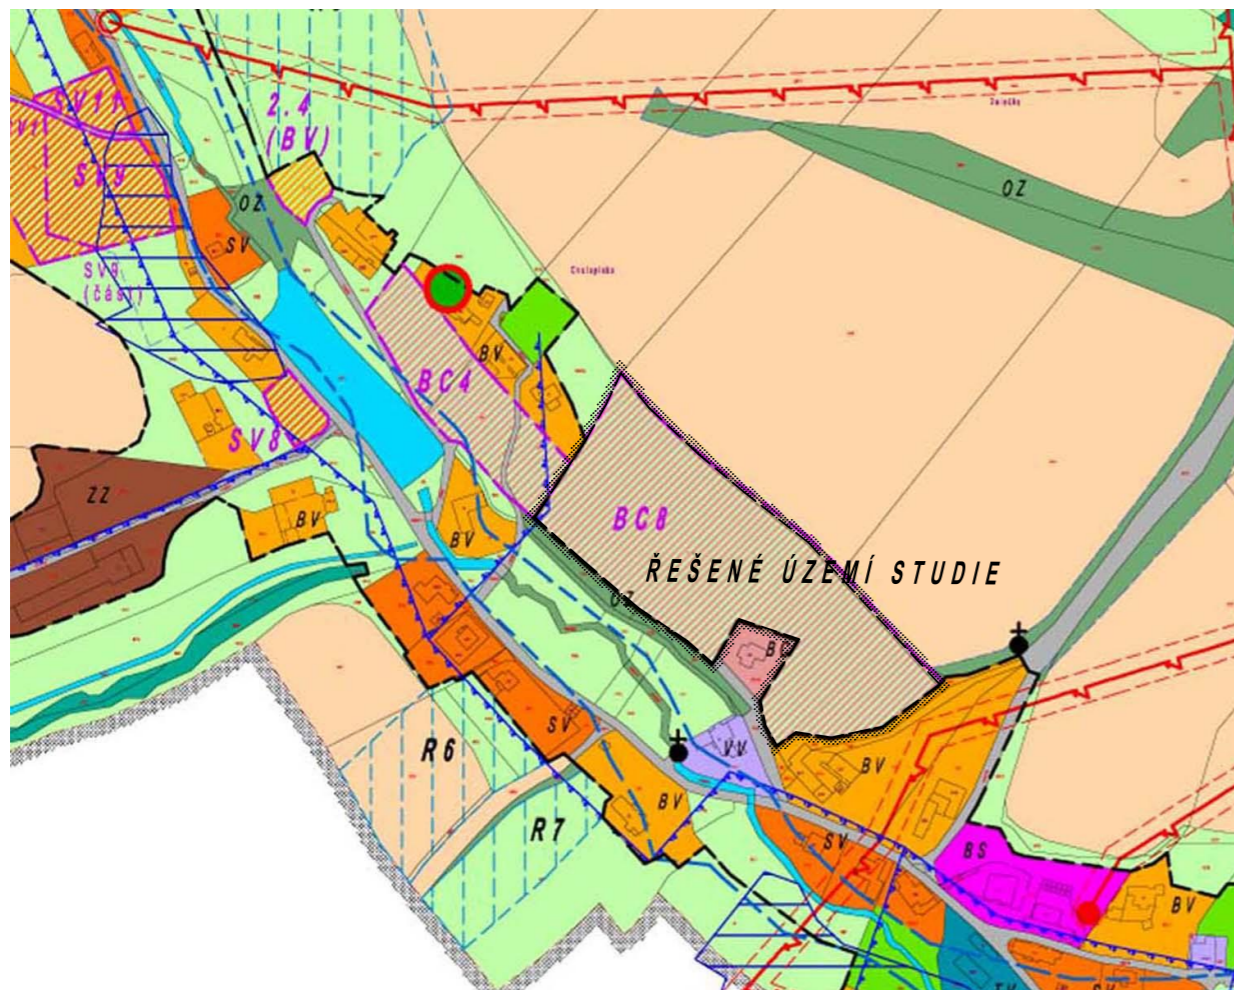

LEGENDA:

| STAV | NÁVRH | HRANICE |
|------|-------|---|
| | | HRANICE ŘEŠENÉHO ÚZEMÍ |
| | | HRANICE ZASTAVĚNÉHO ÚZEMÍ K DATU 10.3.2014 |
| | | HRANICE ZASTAVITELNÝCH PLOCH |
| | | PLOCHY S ROZDÍLNÝM ZPŮSOBEM VYUŽITÍ |
| SV | | SMÍŠENÁ VENKOVSKÁ ZÁSTAVBA |
| BV | | VENKOVSKÁ OBYTNÁ ZÁSTAVBA |
| BC | | ČISTĚ OBYTNÁ ZÁSTAVBA |
| BS | | OBYTNÉ ÚZEMÍ - BYTOVÉ DOMY |
| VV | | VEŘEJNÉ VYBAVENÍ |
| ZV | | ŽIVNOSTI, OBCHOD |
| TV | | TECHNICKÉ VYBAVENÍ |
| ZP | | ZEMĚDĚLSTVÍ |
| | | KOMUNIKAČNÍ SÍŤ |
| | | ZAHRADY, SADY |
| VZ | | VEŘEJNÁ ZELEŇ, PARKY, HRBITOVY |
| OZ | | OSTATNÍ ZELEŇ, STROMY |
| | | VODNÍ TOKY A PLOCHY |
| | | POLE |
| | | TRAVNATÉ PLOCHY |
| | | LESNÍ PLOCHY |
| | | PLOCHY ÚZEMNÍCH REZERV |
| | | LIMITY VYUŽITÍ ÚZEMÍ, OMEZENÍ VYPLÝVAJÍCÍ Z VLASTNOSTÍ ÚZEMÍ |
| | | EL. VEDENÍ 35 KV VČETNĚ OCHRANNÉHO PÁSMA |
| | | VODOVOD |
| | | PAMÁTNÉ STROMY |
| | | DROBNÉ SAKRÁLNÍ STAVBY |
| | | ZÁPLAVA POTOČNICE |
| | | POTENCIÁLNÍ SESUVY |
| | | CELÉ ŘEŠENÉ ÚZEMÍ JE ÚZEMÍM S ARCHEOLOGICKÝMI NÁLEZY |

| | |
|---|---|
| Zodpovědný projektant: | ING. ARCH. D. VANÍČKOVÁ autorizovaný architekt pro obor územní plánování |
| ING. ARCH. DAGMAR VANÍČKOVÁ | ALOISE HANUŠE 182 JABLONNÉ NAD ORLÍCÍ |
| ÚZEMNÍ STUDIE VEŘEJNÉHO PROSTRANSTVÍ | |
| Investor: OBEC PISEČNÁ | Datum: ZÁŘÍ 2017 |
| Měřítko: 1: 5000 | |
| "NA DVORECKÝM" (lokalita BC 8) PISEČNÁ | |
| ŠIRŠÍ VZTAHY- zakres řešení území do platné územně plánovací dokumentace | |
| B.2a | |