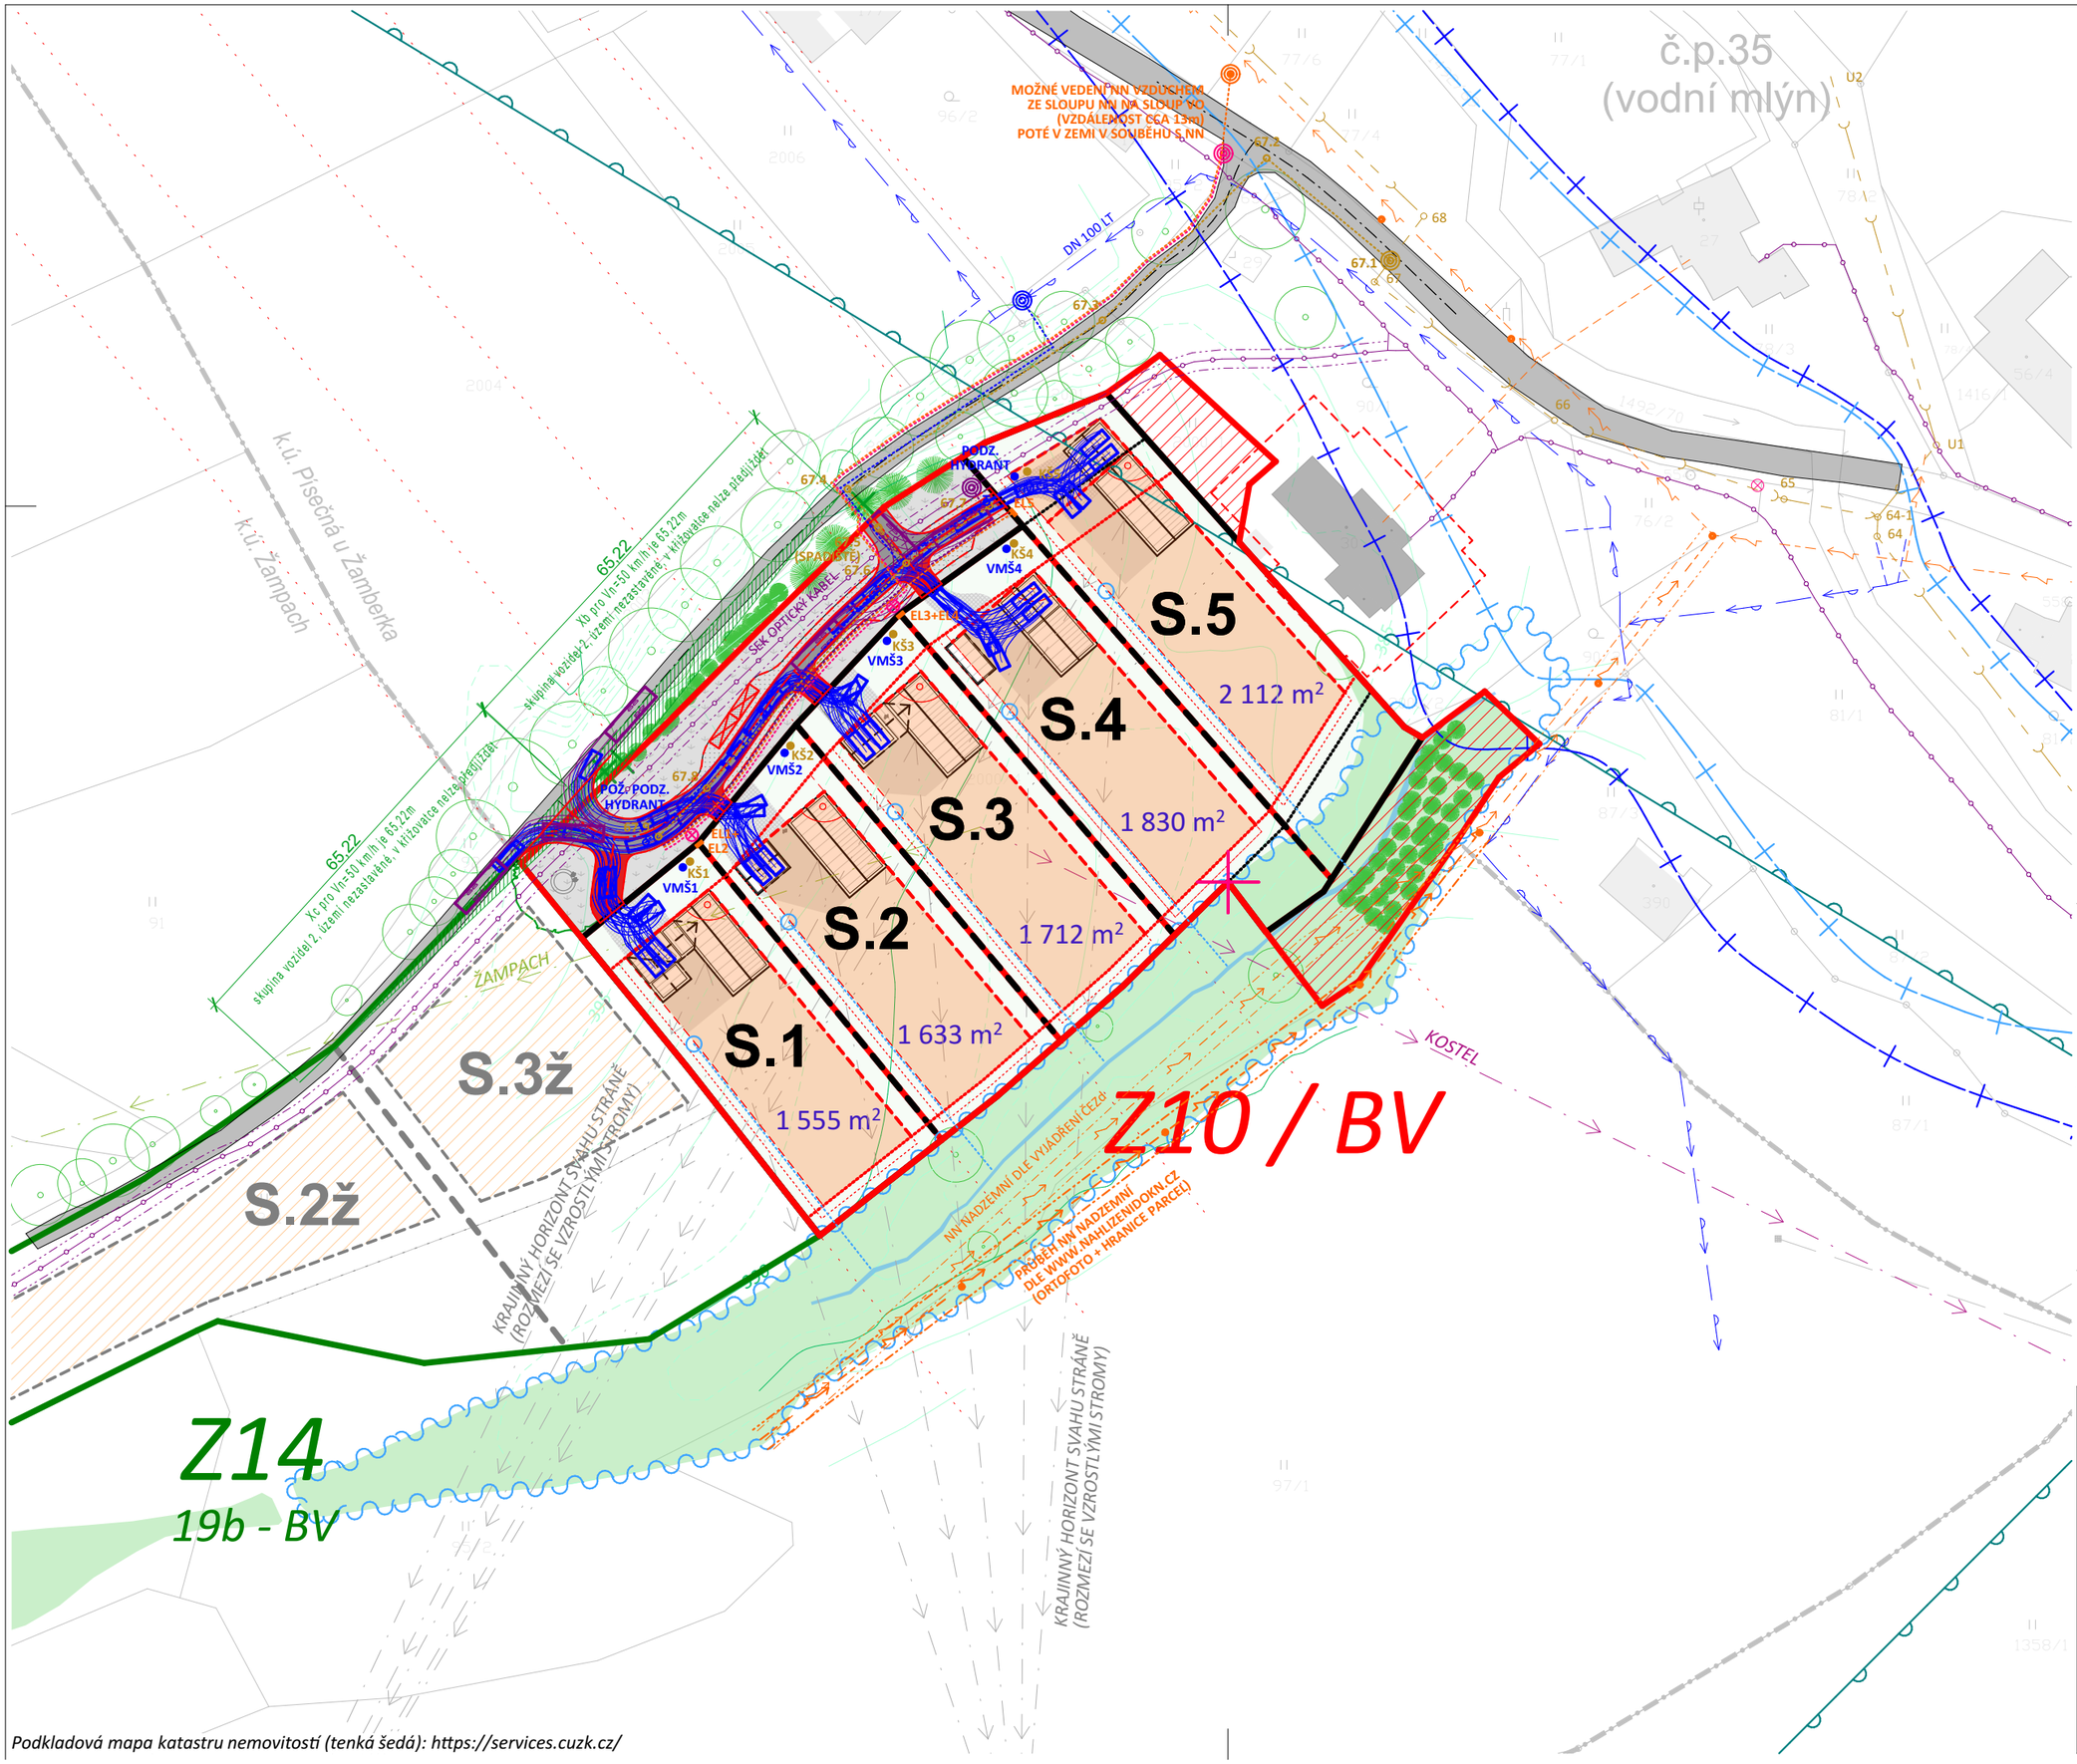

Podkladová mapa katastru nemovitostí (tenká šedá): https://services.cuzk.cz/

NÁZEV PROJEKTU:

Územní studie lokality "U Valdových" v obci Písečná u Žamberka

ÚČEL / STUPEŇ / FÁZE:
Územní studie

ADRESA STAVBY:
obec Písečná (PSČ 561 70), parc.č. 2000/4, 2000/3, 2000/1
k.ú. Písečná u Žamberka [720674]

POŘIZOVATEL:
MÚ Žamberk, odbor region. rozvoje a územního plánování
Masarykovo nám. 166, 564 01 Žamberk

OBJEDNATEL (PODNĚT):
Obec Písečná
č. p. 71, 561 70 Písečná

GENERÁLNÍ PROJEKTANT:
Ing. arch. Zdeněk Dohnálek
Bludovská 29, 787 01 Šumperk
www.zdarchitektura.com

VYPRACOVAL:
Ing. arch. Zdeněk Dohnálek

ZODPOVĚDNÁ OSOBA:
Ing. arch. Zdeněk Dohnálek (ČKA 04 661)

ZPRACOVATEL ČÁSTI:
.

VYPRACOVAL:
.

ZODPOVĚDNÁ OSOBA:
.

± 0,000 = _____ m.n.m.
VÝŠKOVÝ SYSTÉM: BpV SOUŘADNICOVÝ SYSTÉM: JTSK

NÁZEV ČÁSTI DOKUMENTACE / STAVEBNÍHO OBJEKTU:
VÝKRESOVÁ ČÁST - II. NÁVRHOVÁ ČÁST

MĚŘÍTKO:	*FORMÁT:*	*DATUM:*
1:1000	2xA4	08/2021

NÁZEV VÝKRESU:
Koordinační situace - soutisk

ČÍSLO VÝKRESU:	*ČÍSLO REVIZE:*	*ČÍSLO PARÉ:*
II.07		