


Územní studie veřejného prostranství "NA DVORECKÝM" (lokality BC 8) PÍSEČNÁ VÝKRES TECHNICKÉ INFRASTRUKTURY

LEGENDA:

- | | |
|---|--|
| stav návrh | |
| | HRANICE POZEMKŮ DLE KN |
| | HRANICE SKUTEČNÉHO ZAMĚŘENÍ POZEMKŮ |
| | VRSTEVNICE |
| Podmínky pro vymezení a využití pozemků: | |
| | HRANICE POZEMKŮ S ROZDÍLNÝM ZPŮSOBEM VYUŽITÍ |
| | HRANICE STAVEBNÍHO POZEMKU |
| | ČÍSLO STAVEBNÍHO POZEMKU |
| ZAŘÍZENÍ TECHNICKÉ INFRASTRUKTURY - Z TOHO: | |
| | NADZEMNÍ EL. VEDENÍ 35 KV |
| | ZEMNÍ KABELOVÉ VEDENÍ NN |
| | TRANSFORMAČNÍ STANICE |
| | VODOVOD |
| | JEDNOTNÉ KANALIZACE |

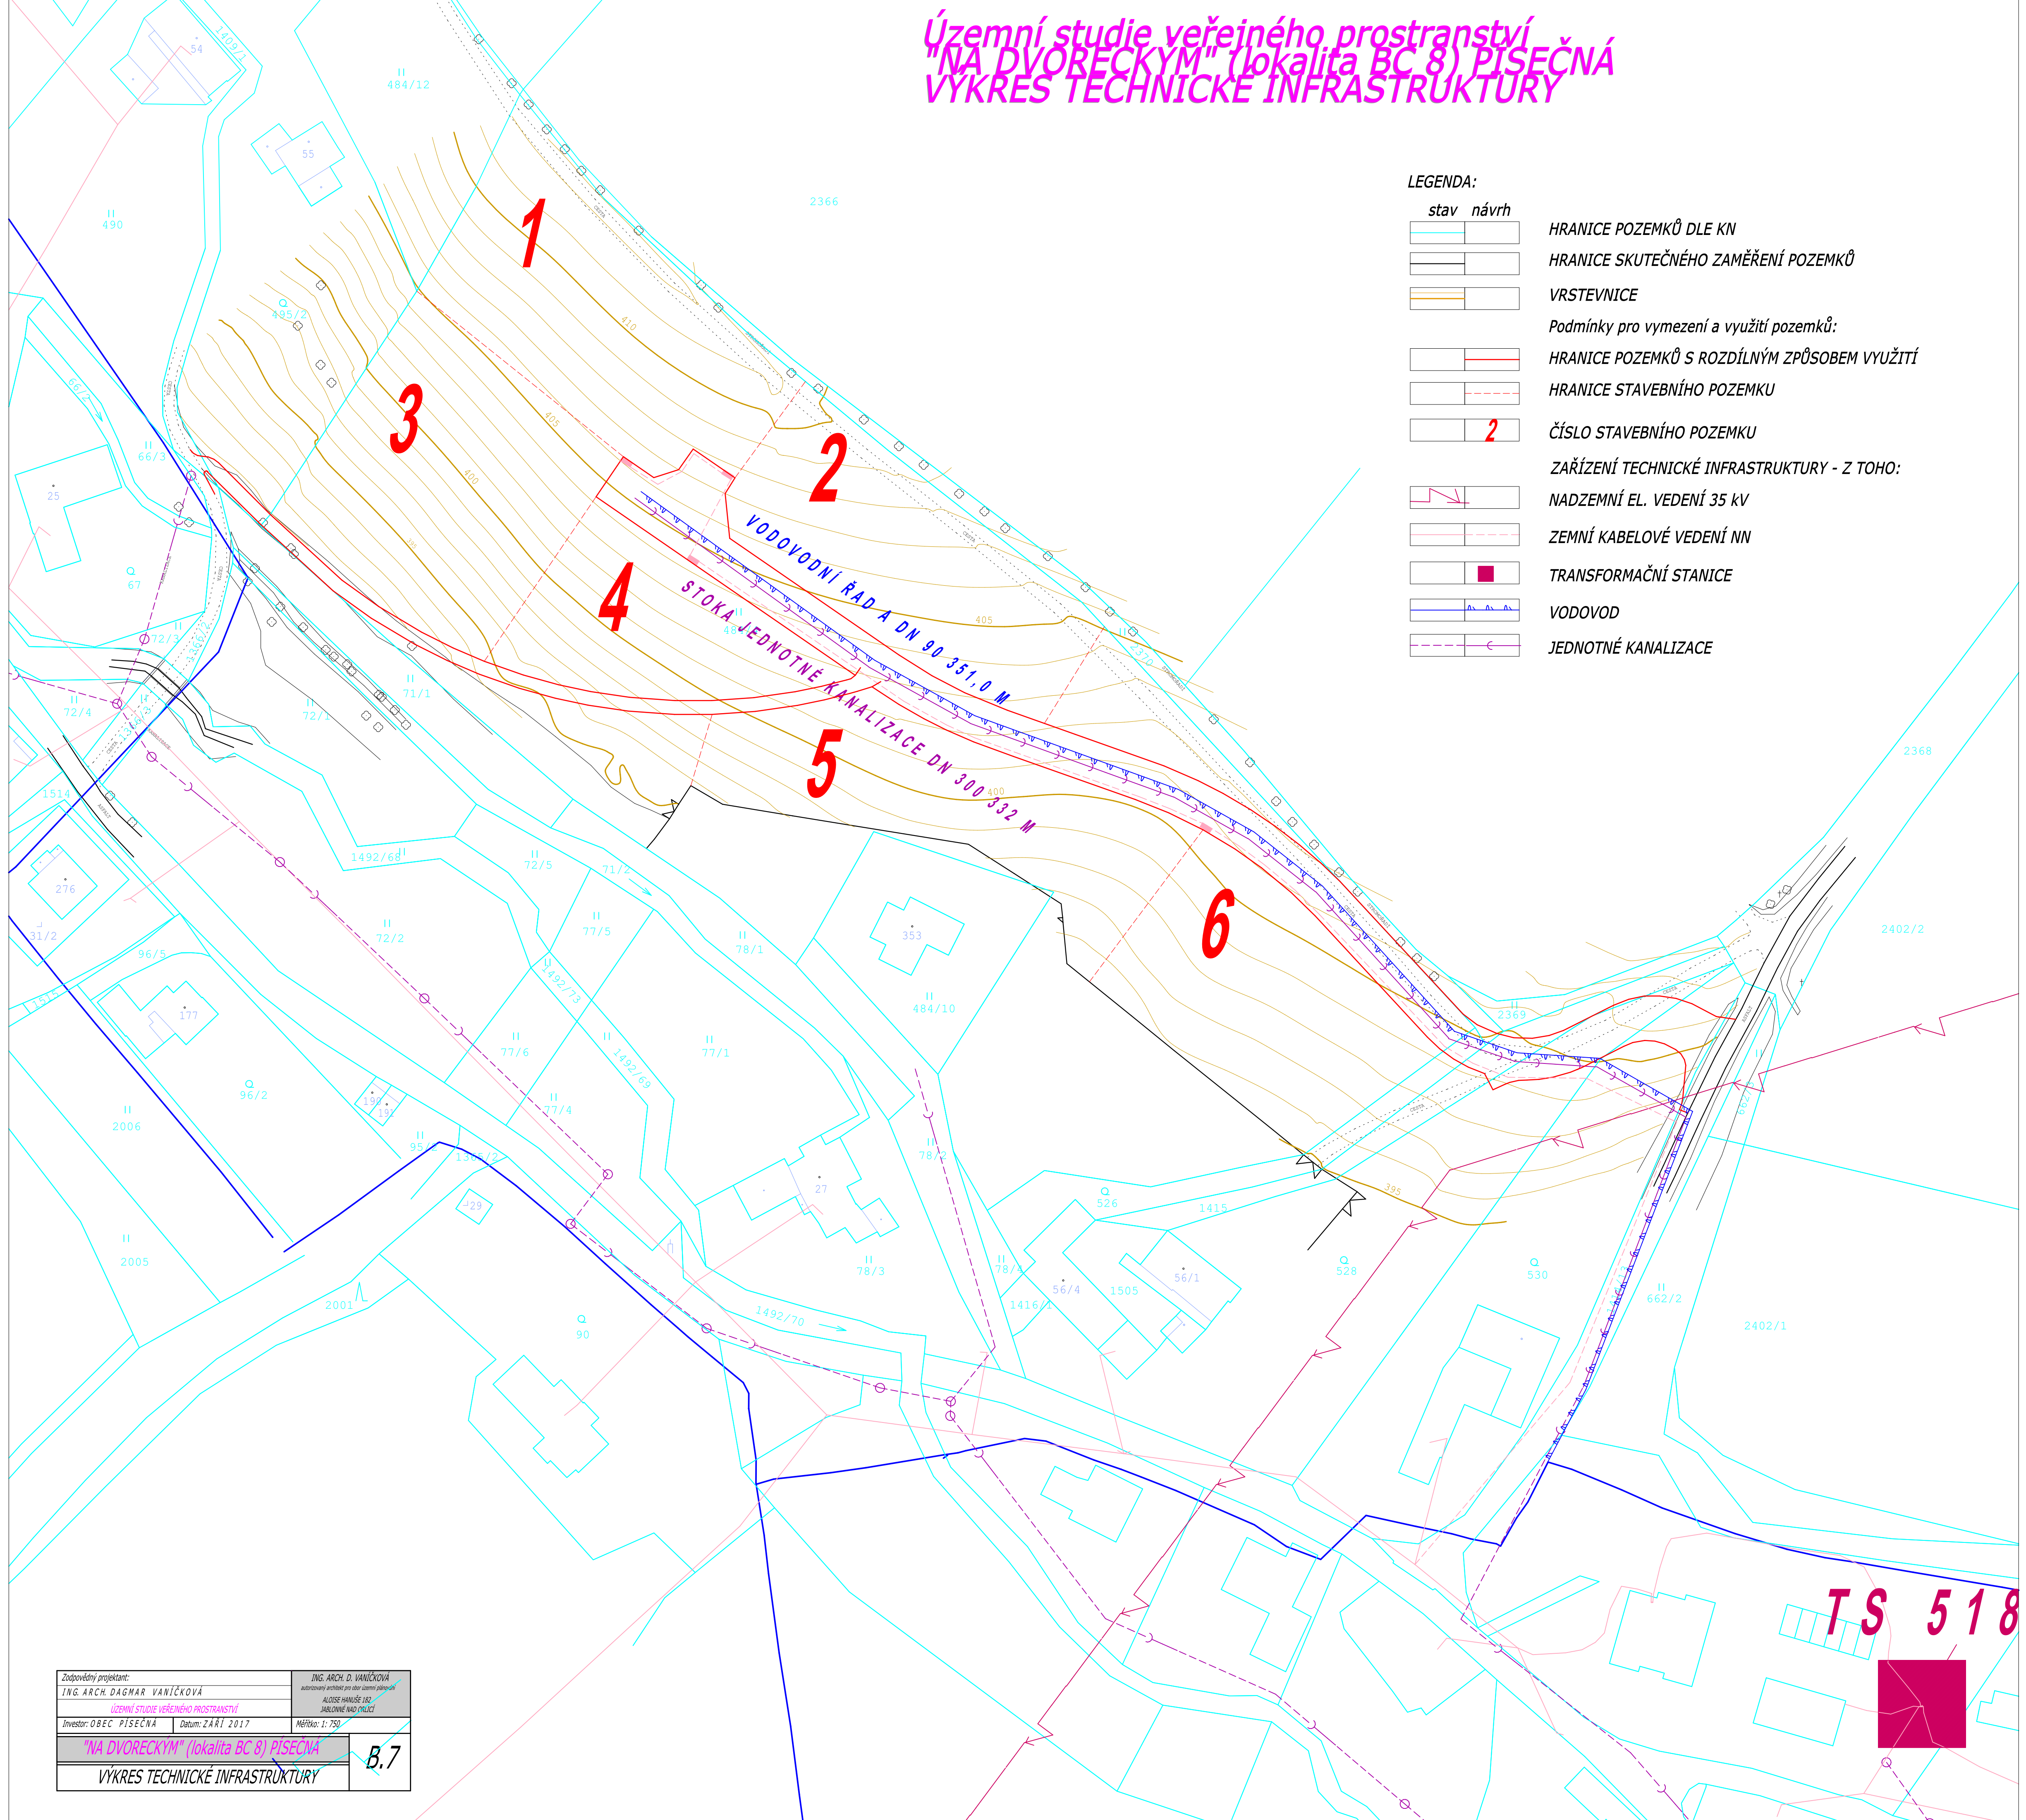

Zodpovědný projektant: ING. ARCH. DAGMAR VANÍČKOVÁ	ING. ARCH. D. VANÍČKOVÁ autorský projekt pro územní plánování
Investor: OBEC PÍSEČNÁ	ALŽBĚ HANUŠE IŠTĚ MĚŘENÍ AHO/STAVČI
Datum: 24.ŘÍ 2017	Měřítko: 1:750
"NA DVORECKÝM" (lokality BC 8) PÍSEČNÁ	
VÝKRES TECHNICKÉ INFRASTRUKTURY	

B.7

TS 518