ÚZEMNÍ PLÁN PÍSEČNÁ
Výkres koncepce technické infrastruktury

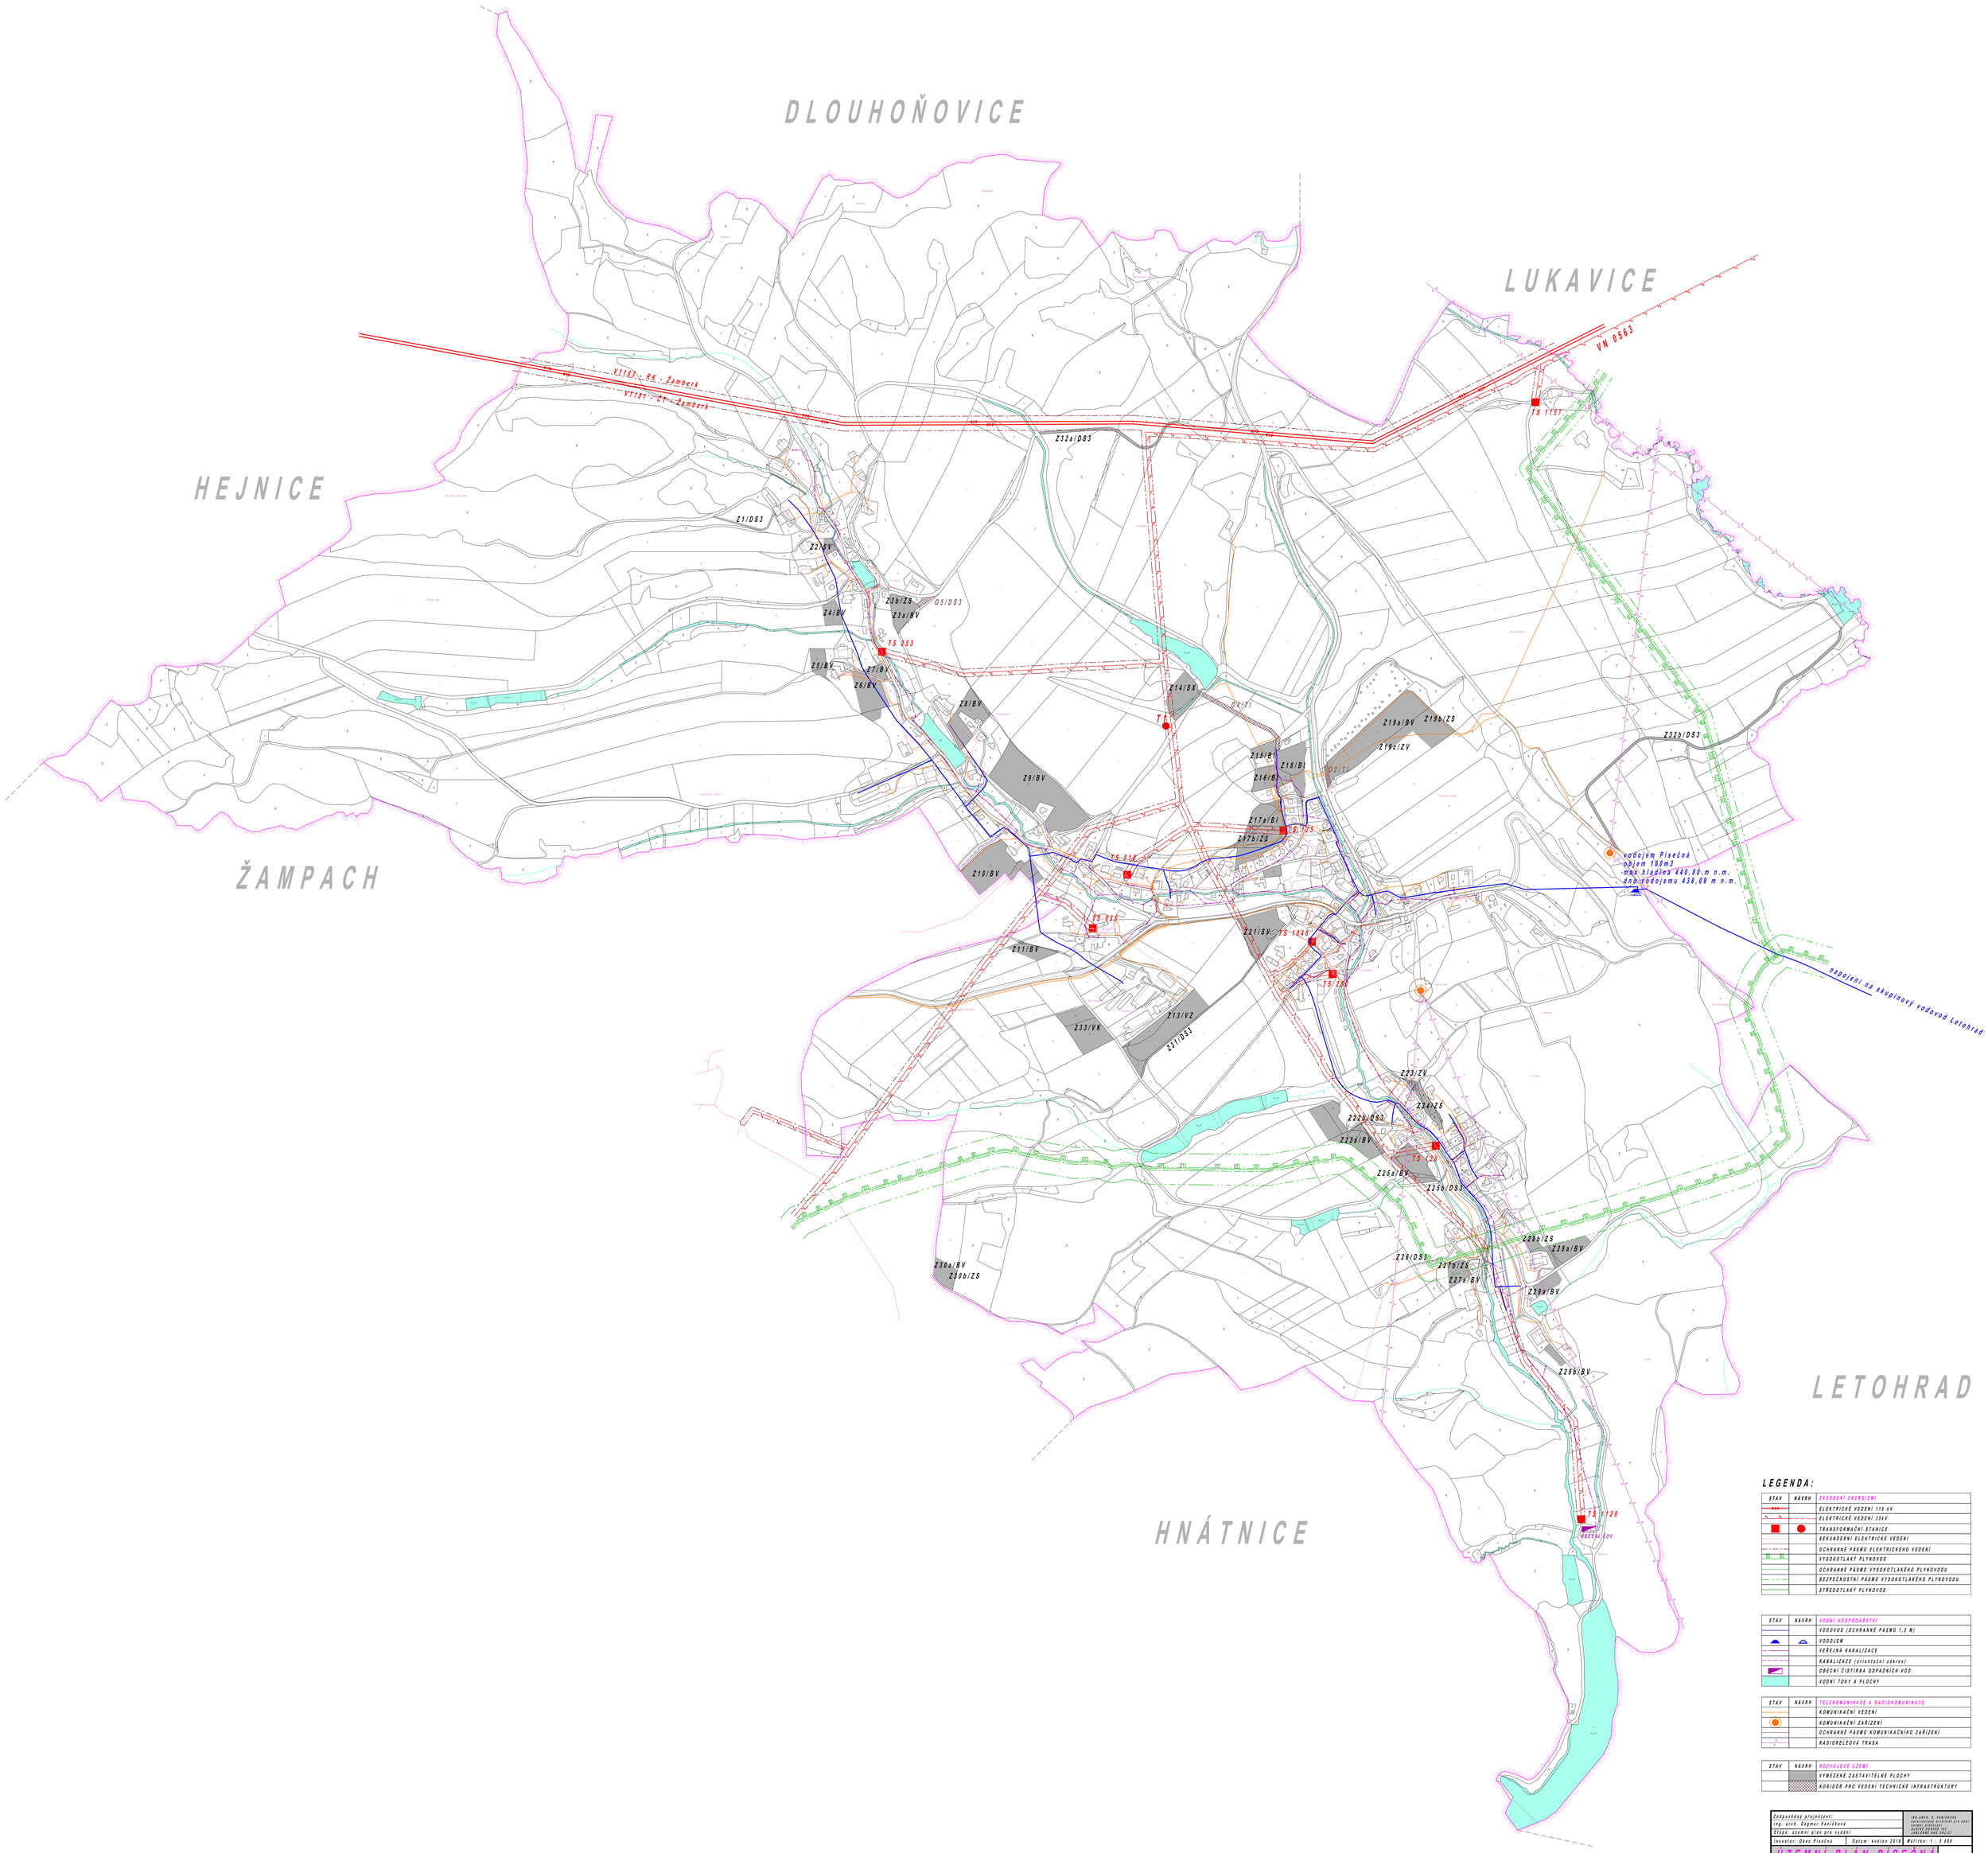

LEGENDA:

STAV	NÁVRH	ZÁSOBENÍ ENERGIEMI
		ELEKTRICKÉ VEDENÍ 110 kV
		ELEKTRICKÉ VEDENÍ 35kV
		TRANSFORMAČNÍ STANICE
		SEKUNDERNÍ ELEKTRICKÉ VEDENÍ
		OCHRANNÉ PÁSMO ELEKTRICKÉHO VEDENÍ
		VYSOKOTLAKÝ PLYNOVOD
		OCHRANNÉ PÁSMO VYSOKOTLAKÉHO PLYNOVODU
		BEZPEČNOSTNÍ PÁSMO VYSOKOTLAKÉHO PLYNOVODU
		STŘEDOTLAKÝ PLYNOVOD

STAV	NÁVRH	VODNÍ HOSPODÁŘSTVÍ
		VODOVOD (OCHRANNÉ PÁSMO 1,5 M)
		VODOJEM
		VEŘEJNÁ KANALIZACE
		KANALIZACE (orientační zákres)
		OBECNÍ ČISTÍRNA ODPADNÍCH VOD
		VODNÍ TOKY A PLOCHY

STAV	NÁVRH	TELEKOMUNIKACE A RADIOKOMUNIKACE
		KOMUNIKAČNÍ VEDENÍ
		KOMUNIKAČNÍ ZAŘÍZENÍ
		OCHRANNÉ PÁSMO KOMUNIKAČNÍHO ZAŘÍZENÍ
		RADIORELÉOVÁ TRASA

STAV	NÁVRH	ROZVOJOVÉ ÚZEMÍ
		VYMEZENÉ ZASTAVITELNÉ PLOCHY
		KORIDOR PRO VEDENÍ TECHNICKÉ INFRASTRUKTURY

Zodpovědný projektant: Ing. arch. Dagmar Vavřičková	ING.ARCH. D. VAVŘIČKOVÁ autorizovaný architekt pro obor územní plánování ČKAIT 0008
Etapa: územní plán pro vydání	
Investor: Obec Písečná	Datum: květen 2018 Měřítko: 1 : 5 000
ÚZEMNÍ PLÁN PÍSEČNÁ	A.2.3
VÝKRES KONCEPCE TECHNICKÉ INFRASTRUKTURY	